


Landkreis: Alb-Donau-Kreis
Stadt: Erbach
Gemarkung: Ersingen

LAGEPLANSKIZZE

Maßstab 1:500

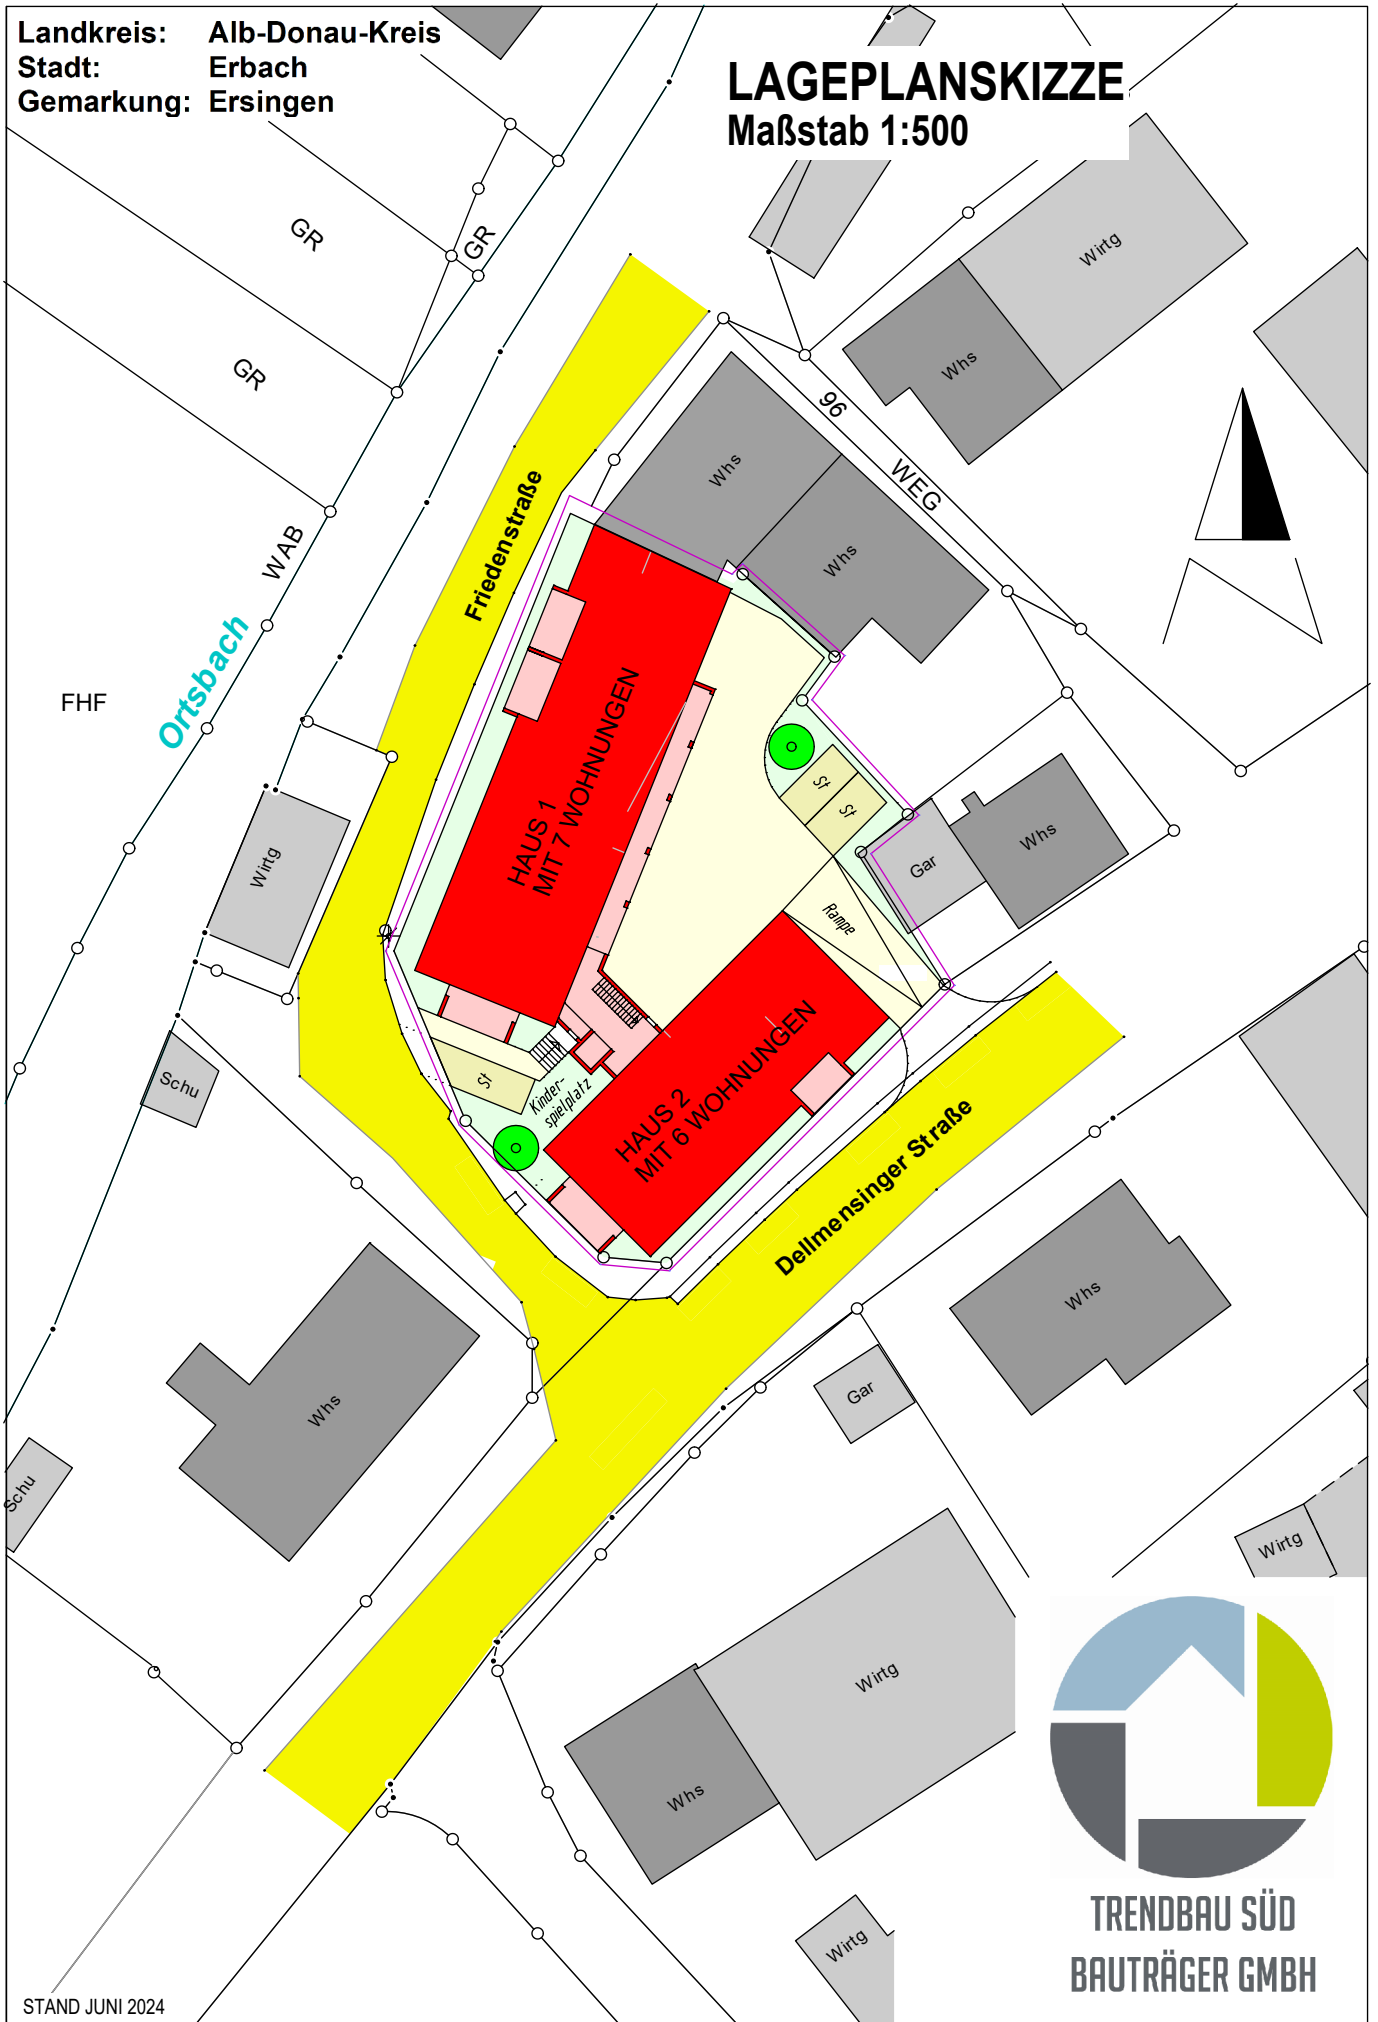

STAND JUNI 2024



TRENDBAU SÜD
BAUTRÄGER GMBH